

Ortsgemeinde Badem

Bebauungsplan "Mertwies", 1. Änderung

Entwurf



Legende

Art der baulichen Nutzung
(§ 5 Abs.2 Nr.1, § 9 Abs.1 Nr.1 des Baugesetzbuches -BauGB-, §§ 1 bis 11 der Baunutzungsverordnung -BauNVO-)

Allgemeine Wohngebiete
(§ 4 BauNVO)

Bauweise, Baulinien, Baugrenzen
(§ 9 Abs.1 Nr.2 BauGB, § 22 und 23 BauNVO)

Baugrenze

Verkehrsflächen
(§ 9 Abs.1 Nr.11 und Abs.6 BauGB)

Verkehrsflächen besonderer Zweckbestimmung

Rad- und Gehweg

Flächen für Versorgungsanlagen, für die Abfallentsorgung und Abwasserbeseitigung sowie für Ablagerungen Anlagen, Einrichtungen und sonstige Maßnahmen, die dem Klimawandel entgegenwirken
(§ 5 Abs.2 Nr.2b, 4 und Abs.4, § 9 Abs.1 Nr.12, 14 und Abs.6 BauGB)

Flächen für Versorgungsanlagen, für die Abfallentsorgung und Abwasserbeseitigung sowie für Ablagerungen
(§ 5 Abs.2 Nr.4 und Abs.4, § 9 Abs.1 Nr.12, 14 und Abs.6 BauGB)

Grünflächen
(§ 5 Abs.2 Nr.5 und Abs.4, § 9 Abs.1 Nr.15 und Abs.6 BauGB)

Öffentliche Grünflächen

Planungen, Nutzungsregelungen, Maßnahmen und Flächen für Maßnahmen zum Schutz, zur Pflege und zur Entwicklung von Natur und Landschaft
(§ 5 Abs.2 Nr.10 und Abs.4, § 9 Abs.1 Nr.20, 25 und Abs.6 BauGB)

Umgrenzung von Flächen für Maßnahmen zum Schutz zur Pflege und Entwicklung von Natur und Landschaft
(§ 5 Abs.2 Nr.10 und Abs.4, § 9 Abs.1 Nr.20 und Abs.6 BauGB)

Sonstige Planzeichen

Grenze des räumlichen Geltungsbereiches
(§ 9 Abs.7 BauGB)

Rechtsgrundlagen

Baugesetzbuch (BauGB) in der Fassung der Bekanntmachung vom 03.11.2017 (BGBl. I, S. 3634), zuletzt geändert durch Artikel 1 des Gesetzes vom 16.07.2021 (BGBl. I, S. 2939)

Baunutzungsverordnung (BauNVO) in der Fassung der Bekanntmachung vom 21.11.2017 (BGBl. I, S.3786), zuletzt geändert durch Artikel 2 des Gesetzes vom 14.06.2021 (BGBl. I S. 1802)

Bundesnaturschutzgesetz (BNatSchG) in der Fassung der Bekanntmachung vom 29.07.2009 (BGBl. I, S. 2542), zuletzt geändert durch Artikel 5 des Gesetzes vom 25.06.2021 (BGBl. I, S. 2020)

Landesbauordnung Rheinland-Pfalz (LBauO) in der Fassung der Bekanntmachung vom 24.11.1998 (GVBl., S. 365), zuletzt geändert durch Artikel 1 des Gesetzes vom 03.02.2021 (GVBl., S. 66)

Gemeindeordnung Rheinland-Pfalz (GemO) in der Fassung der Bekanntmachung vom 31.01.1994 (GVBl., S. 153), zuletzt § 35 geändert durch Artikel 1 und 4 des Gesetzes vom 17.12.2020 (GVBl., S. 728)

Denkmalschutzgesetz (DSchG) in der Fassung der Bekanntmachung vom 23.03.1978 (GVBl., S. 159), zuletzt § 15 geändert durch § 32 des Gesetzes vom 17.12.2020 (GVBl., S. 719)

Bestandteile des Bebauungsplans

Dieser Bebauungsplan besteht aus der Planzeichnung im Maßstab 1:500 sowie den textlichen Festsetzungen. Die Begründung ist dem Bebauungsplan beigefügt.

Erläuterung Nutzungsschablone

Art der baulichen Nutzung & Ordnungsziffer

	WA	
Grundflächenzahl	0,4	II
Geschossflächenzahl	0,8	0
maximale Gebäudehöhe	GH 9,25	0°-45°
		Zahl der Vollgeschosse
		Bauweise (offen)
		Dachneigung

Verfahrensvermerke

Aufstellungsbeschluss

Aufstellungsbeschluss durch den Orts Gemeinderat gemäß § 2 (1) BauGB am

Offenlegung und Beteiligung der Behörden

Offenlegung gemäß § 3 (2) BauGB vom
bis einschließlich

Behörden und Träger öffentlicher Belange Schreiben vom

Satzungsbeschluss

Satzungsbeschluss gemäß § 24 GemO und § 10 (1) BauGB am

Badem, den

(Ortsbürgermeister)

Ausfertigung

Die Übereinstimmung des textlichen und zeichnerischen Inhaltes dieses Bebauungsplanes mit dem Willen des Orts Gemeinderates sowie die Einhaltung des gesetzlich vorgeschriebenen Verfahrens zur Aufstellung des Bebauungsplanes werden bekundet.

Badem, den

(Ortsbürgermeister)

Anordnung der Bekanntmachung

ortsübliche Bekanntmachung angeordnet am

Bekanntmachung

ortsübliche Bekanntmachung gemäß § 10 (3) BauGB am

Rechtskraft

In-Kraft-Treten des Bebauungsplanes am

Badem, den

(Ortsbürgermeister)

Ortsgemeinde Badem




Bebauungsplan "Mertwies" 1. Änderung

Entwurf

Stand: 14. September 2021

Maßstab: 1:500

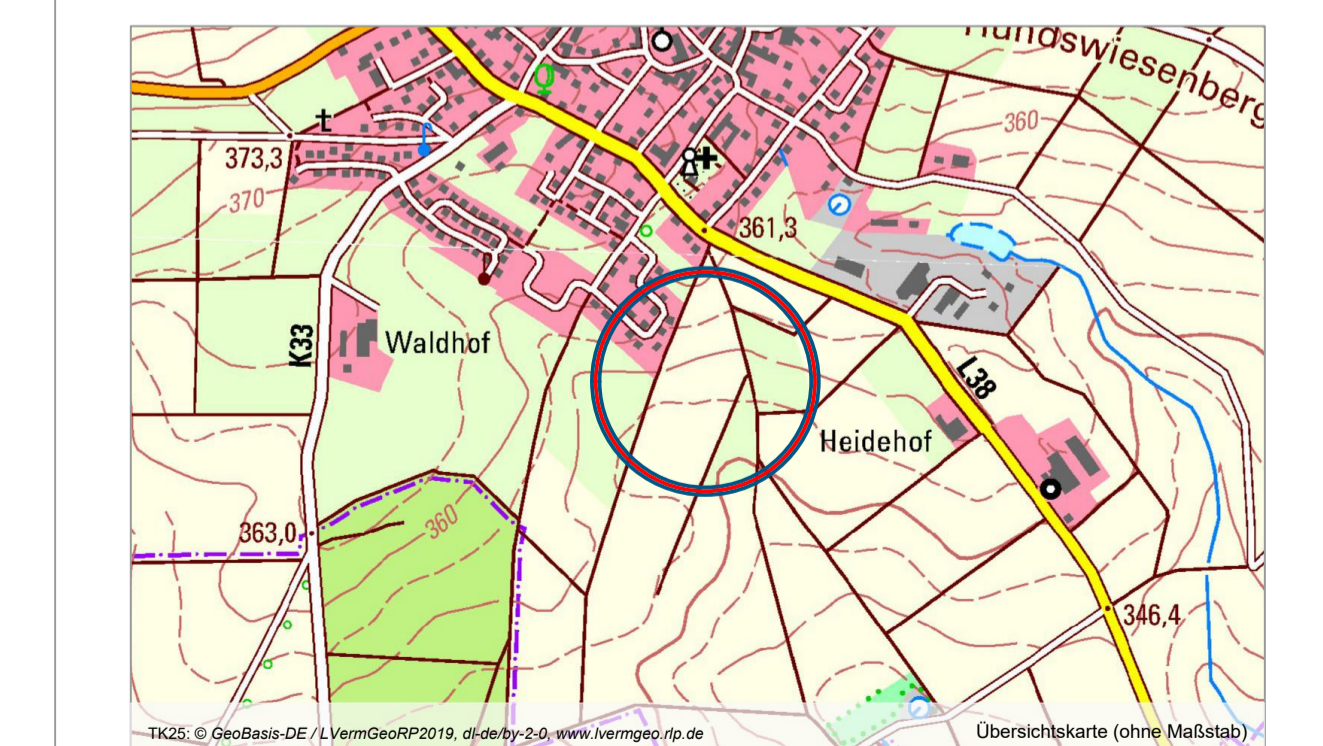

Erarbeitet durch:

Planung1
Stadtplanung | Beratung

Dipl.-Ing. Daniel Heßer
Freier Stadtplaner AKRP
Schloßstraße 11
54516 Wittlich

www.planung1.de
info@planung1.de
T 06571 177 98 00
F 06571 177 98 01